


1. NP

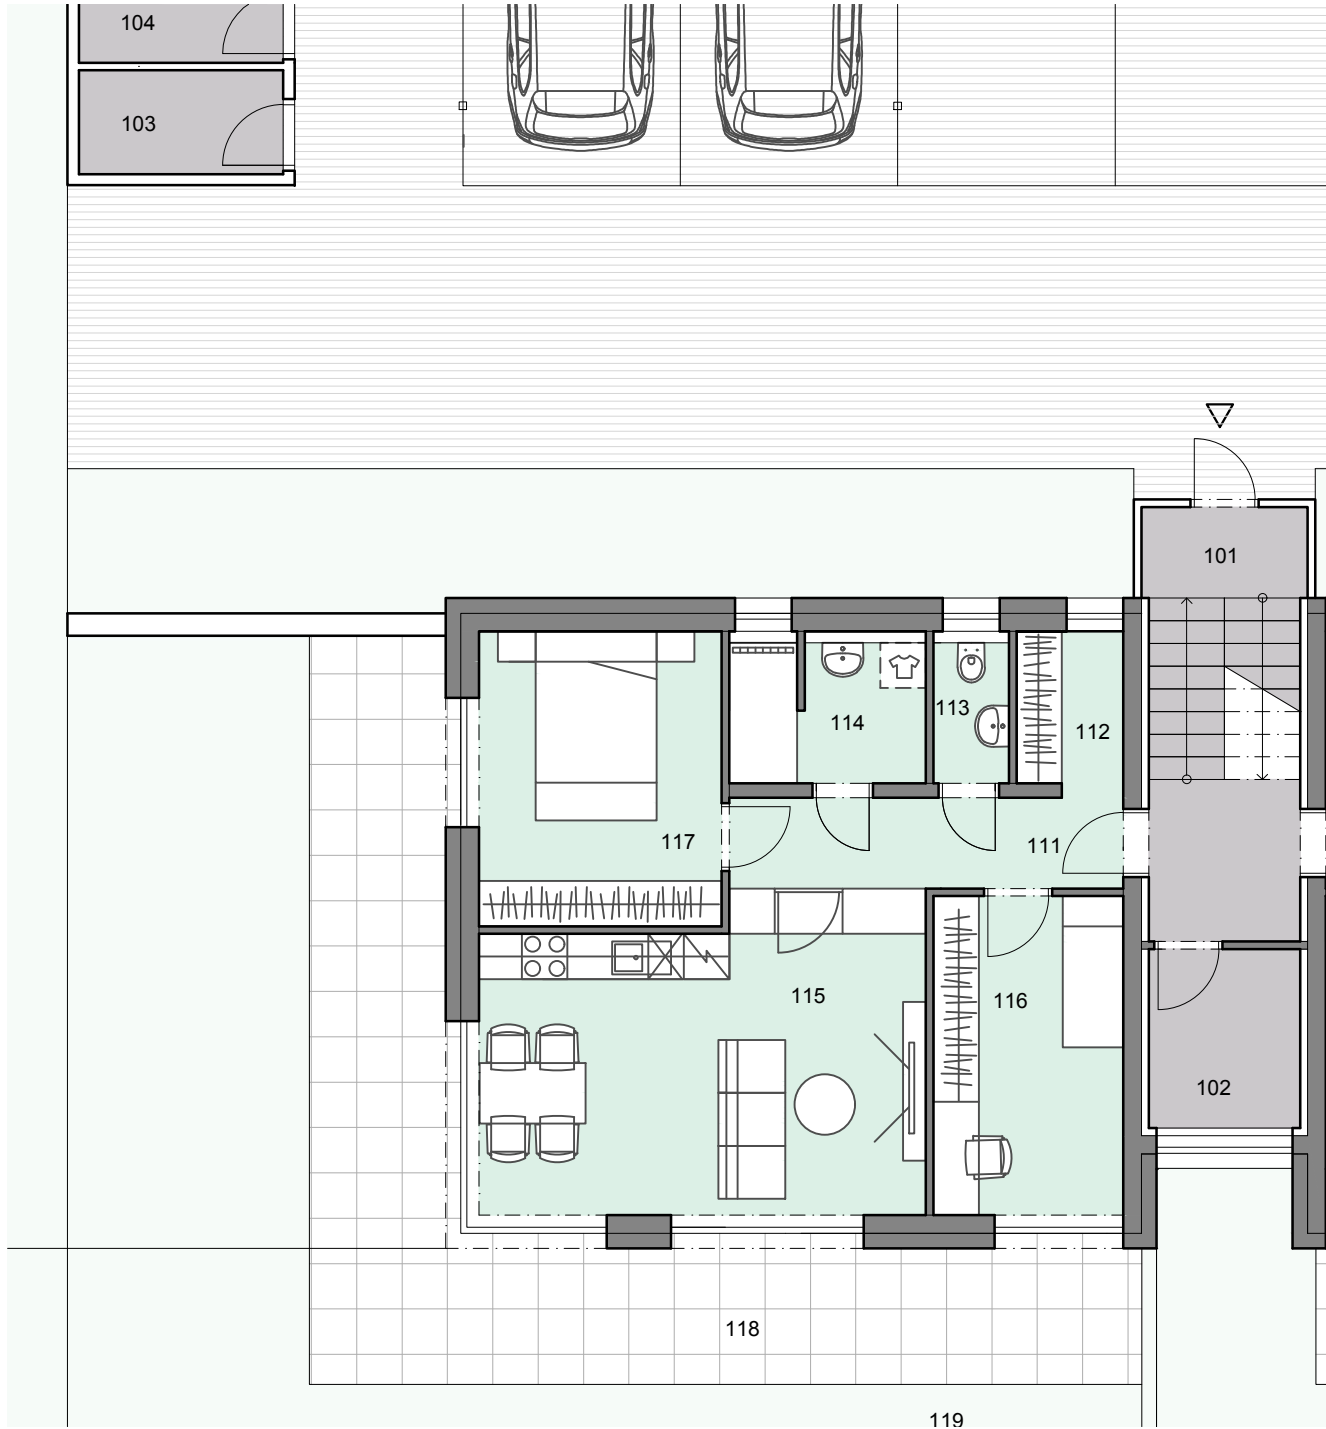

VILADOMY ČELADNÁ

	dispozice	plocha	terasa	zahrádka
BYT A11	3+KK	65,7 m ²	34,7 m ²	85,1 m ²

101	schodiště	11,3 m ²
102	technické zařízení budovy	4,7 m ²
103	venkovní sklad	5,6 m ²
111	zádveří	6,5 m ²
112	šatna	2,8 m ²
113	WC	2,1 m ²
114	koupelna	5,4 m ²
115	obývací pokoj s kuchyní	23,5 m ²
116	pokoj	10,6 m ²
117	ložnice	12,5 m ²
118	terasa	34,7 m ²
119	zahrádka	85,1 m ²

