


1. NP

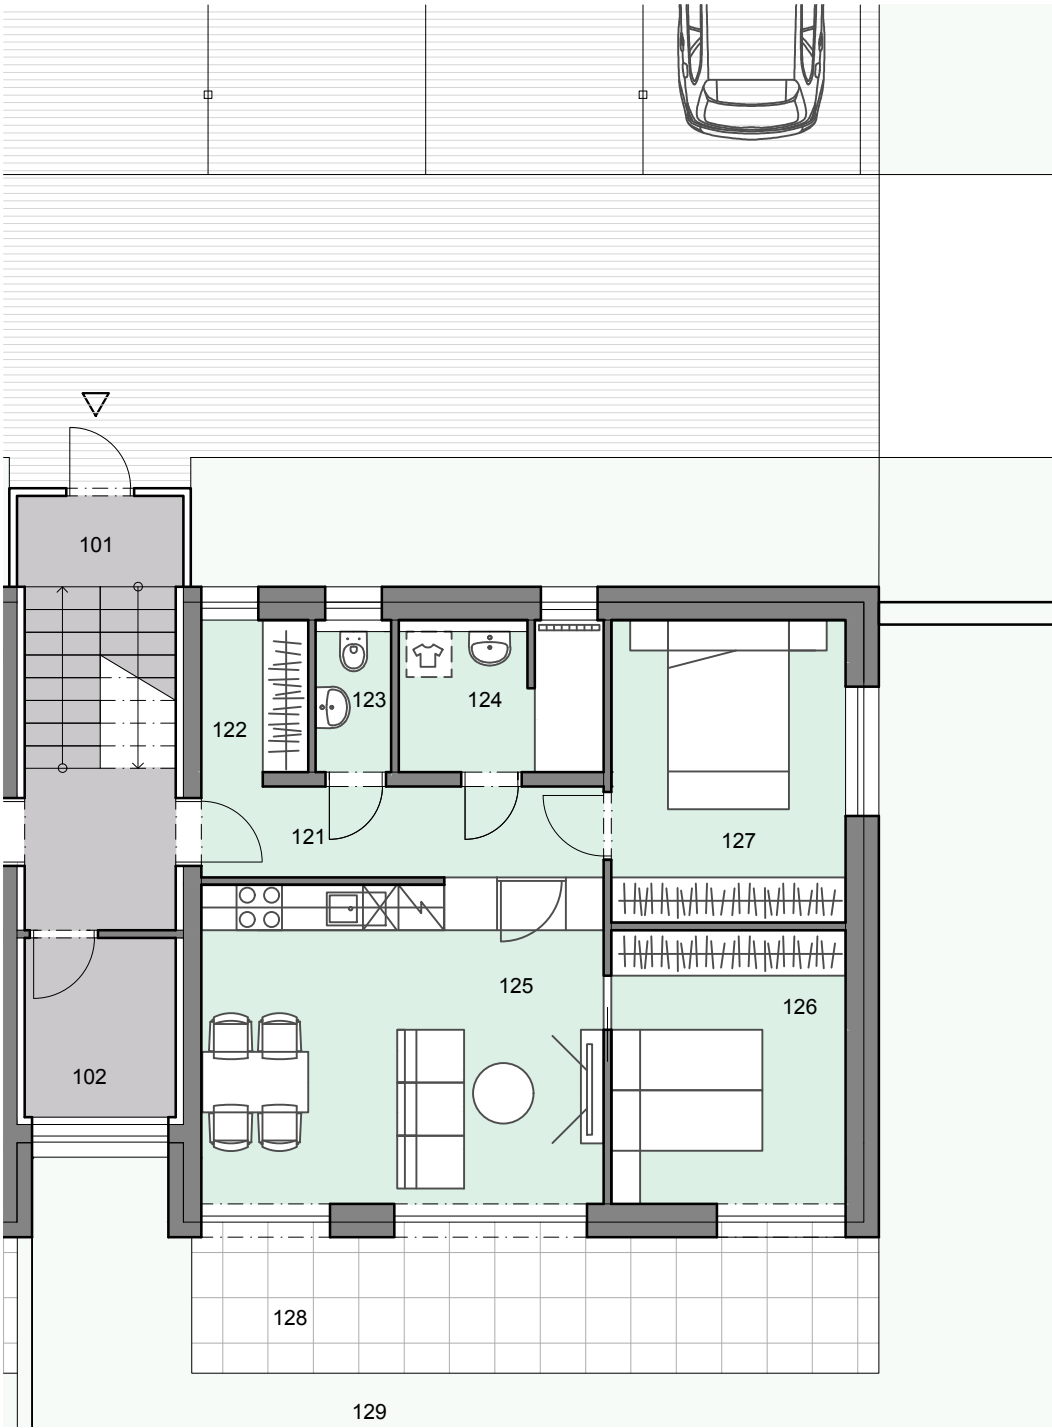

VILADOMY ČELADNÁ

	dispozice	plocha	terasa	zahrádka
BYT A12	3+KK	65,7 m ²	15,3 m ²	82,0 m ²

101	schodiště	11,3 m ²
102	technické zařízení budovy	4,7 m ²
104	venkovní sklad	5,6 m ²
121	zádveří	6,5 m ²
122	šatna	2,8 m ²
123	WC	2,1 m ²
124	koupelna	5,6 m ²
125	obývací pokoj s kuchyní	22,6 m ²
126	pokoj	11,3 m ²
127	ložnice	12,5 m ²
128	terasa	15,3 m ²
129	zahrádka	82,0 m ²

